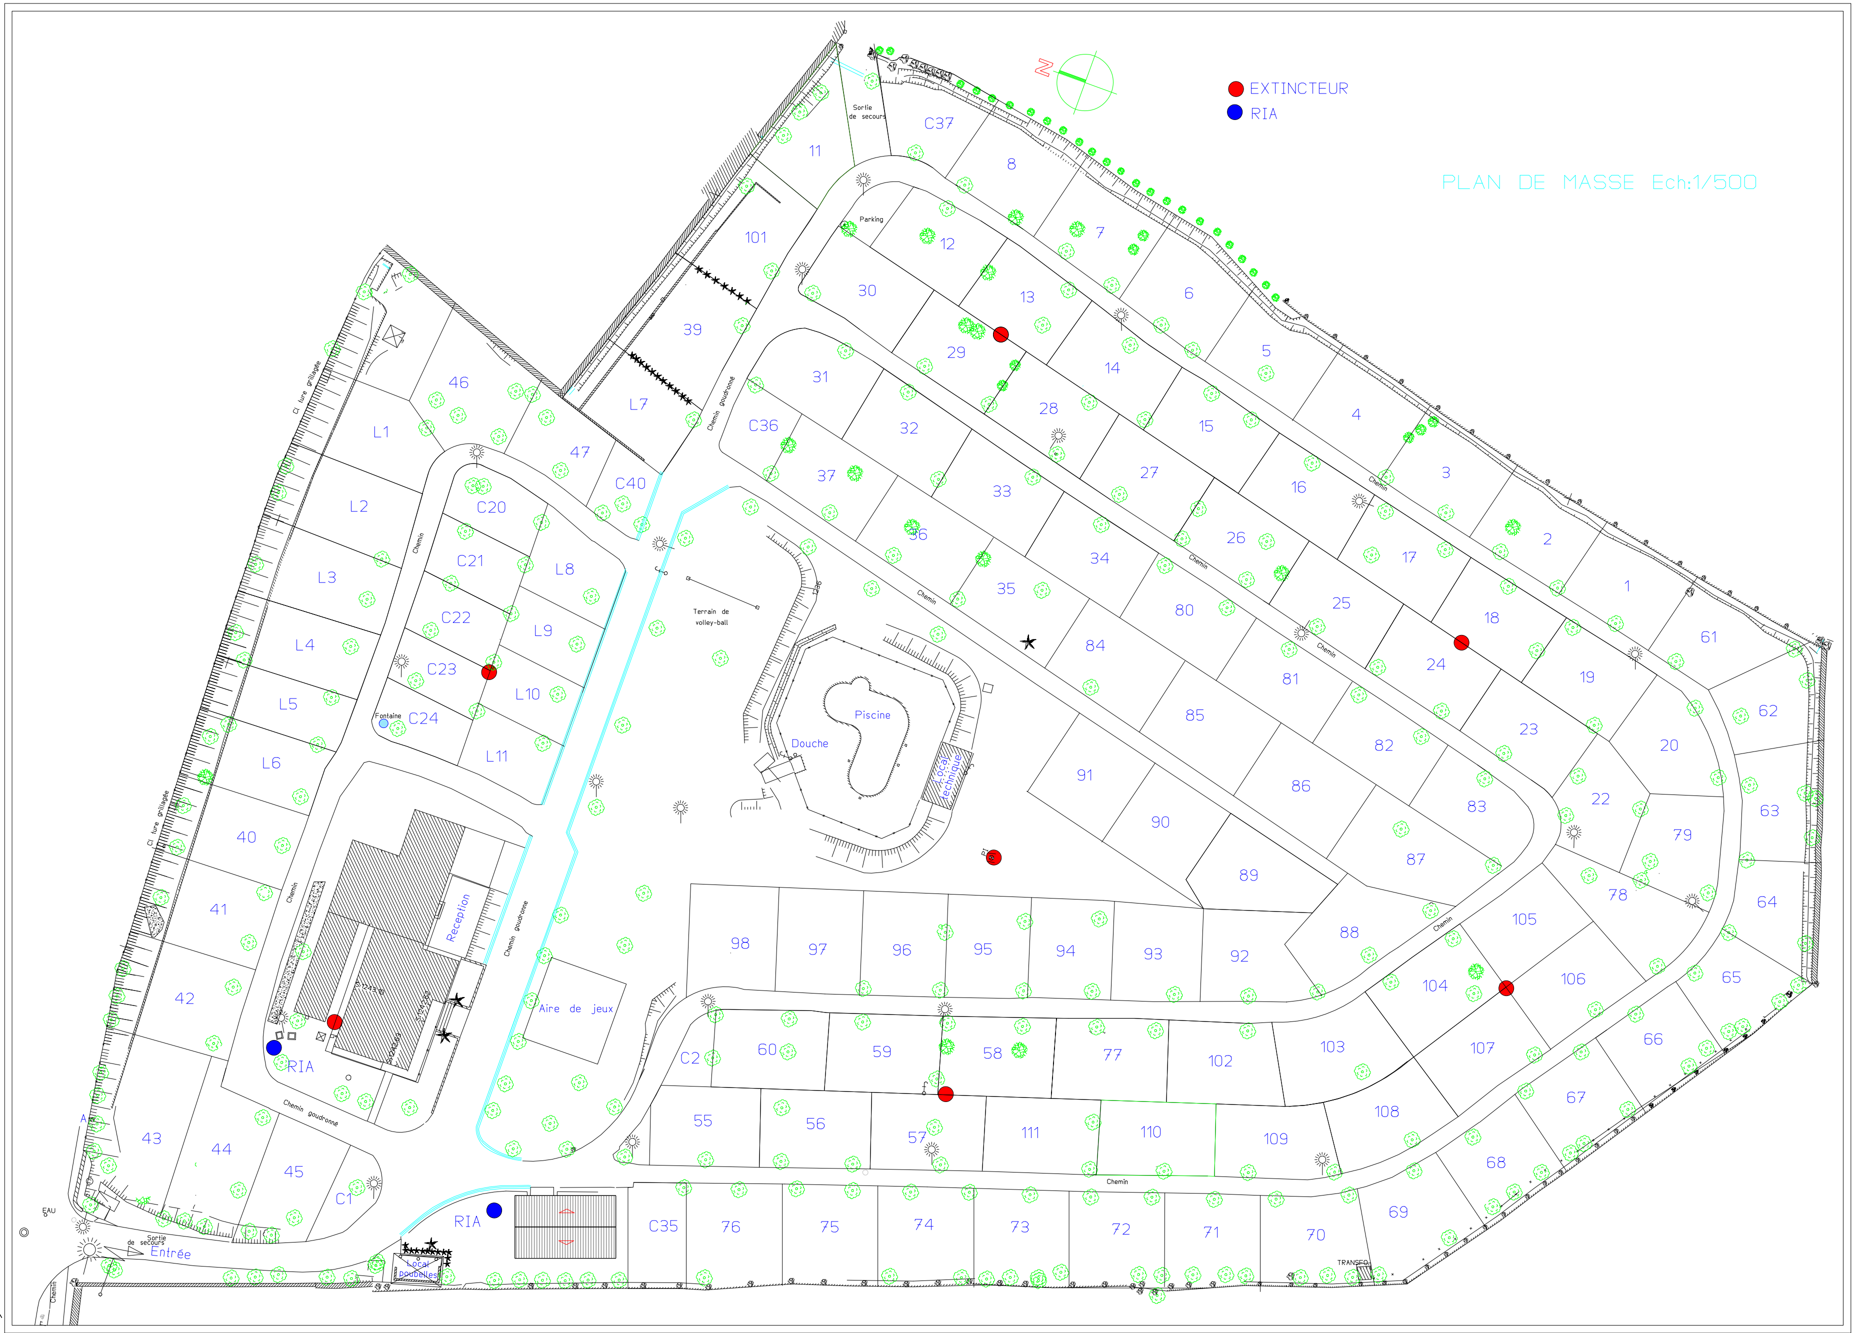

EXTINCTEUR
RIA
PLAN DE MASSE Ech:1/500
Sortie de secours
Parking
Terrain de volley-ball
Piscine
Douche
Local technique
Reception
Aire de jeux
Fontaine
Chemin goudronné
Chemin
RIA
RIA
Entrée
Sortie de secours
Local poubelles
EAU
TRANSFO
C37
C36
C40
C20
C21
C22
C23
C24
C35
C2
C1
L1
L2
L3
L4
L5
L6
L7
L8
L9
L10
L11